



**Erllass**

**Satzung Nr. 1 über ein besonderes Vorkaufsrecht gem. § 25 Abs. 1 Satz 1 Nr. 2 BaugB**

**"Feuerwache Versbach"**

**B. Lageplan**  
im Maßstab 1:1000



Kartengrundlage: © FA Geodaten und Vermessung  
Übersichtsplan maßstabstreu

Für die Planung:  
Referat IV


gez.  
Benjamin Schneider  
Berufsnaßiger Stadtrat u. Stadtbaurat

**Ausfertigung**


Stadt Würzburg

gez.

Christian Schuchardt  
Oberbürgermeister

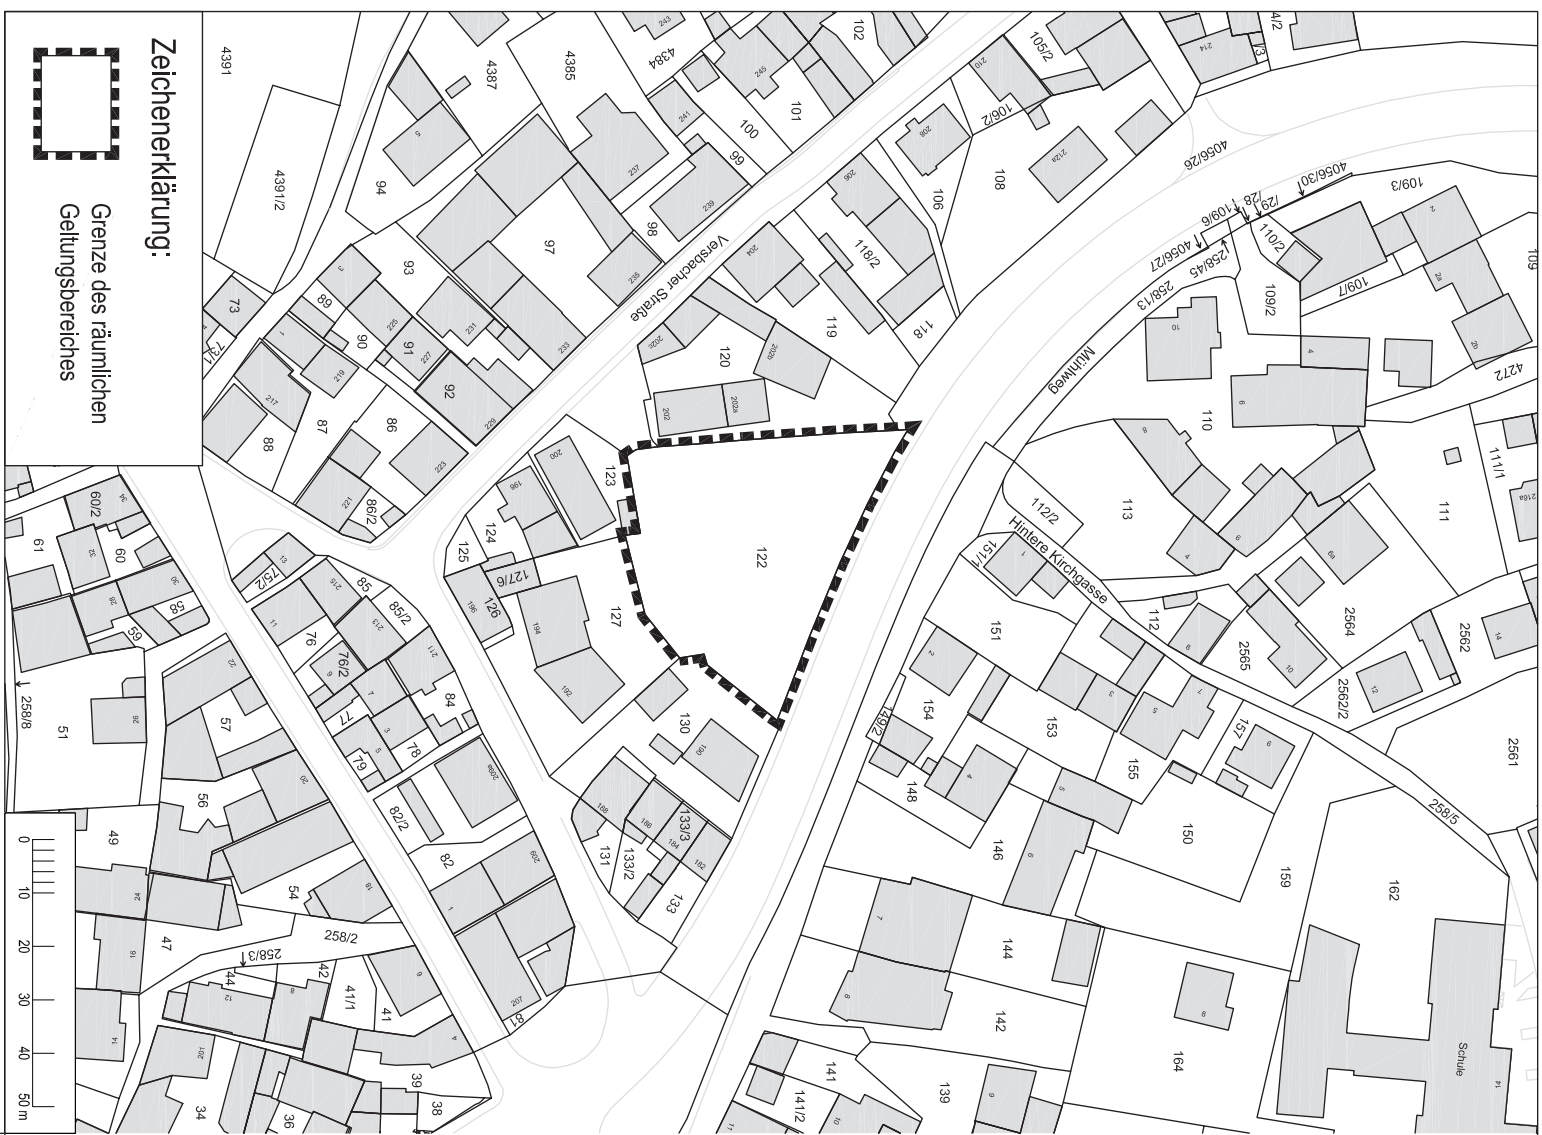

**Zeichenerklärung:**

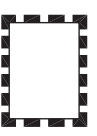

Grenze des räumlichen Geltungsbereiches

