

Flur Nr. 113

Terrasse  
26,20 m<sup>2</sup>

Küche  
17,40 m<sup>2</sup>

Wohnen  
26,30 m<sup>2</sup>

Büro 2  
15,86 m<sup>2</sup>

Büro  
46,05 m<sup>2</sup>

Balkon

17 Stg.  
17,8/28

Schwenkkran

Abluft  
Spritzraum

Holzlager  
26,63 m<sup>2</sup>

Flur  
3,08 m<sup>2</sup>

Diele  
8,69 m<sup>2</sup>

Kind  
13,50 m<sup>2</sup>

Bad  
7,38 m<sup>2</sup>

Schlafen  
18,08 m<sup>2</sup>

Flur  
3,97 m<sup>2</sup>

Treppenhau  
9,34 m<sup>2</sup>

4,16


Nutzungsänderung  
Terrasse zu Wohnfläche

Besprechung  
10,37 m<sup>2</sup>

WC  
5,48 m<sup>2</sup>

Bestand

Wohnen

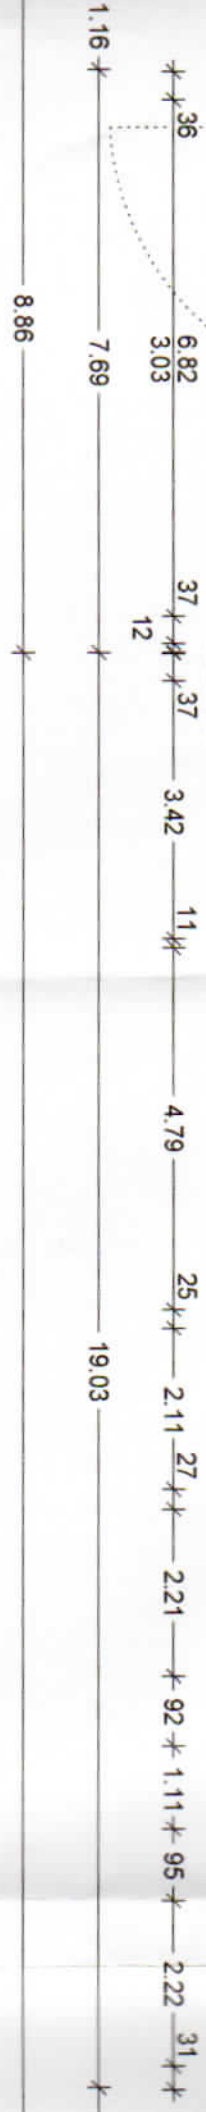

SCHLOSS